




ADMINISTRAÇÃO DO PORTO DE MACEIÓ - CODERN

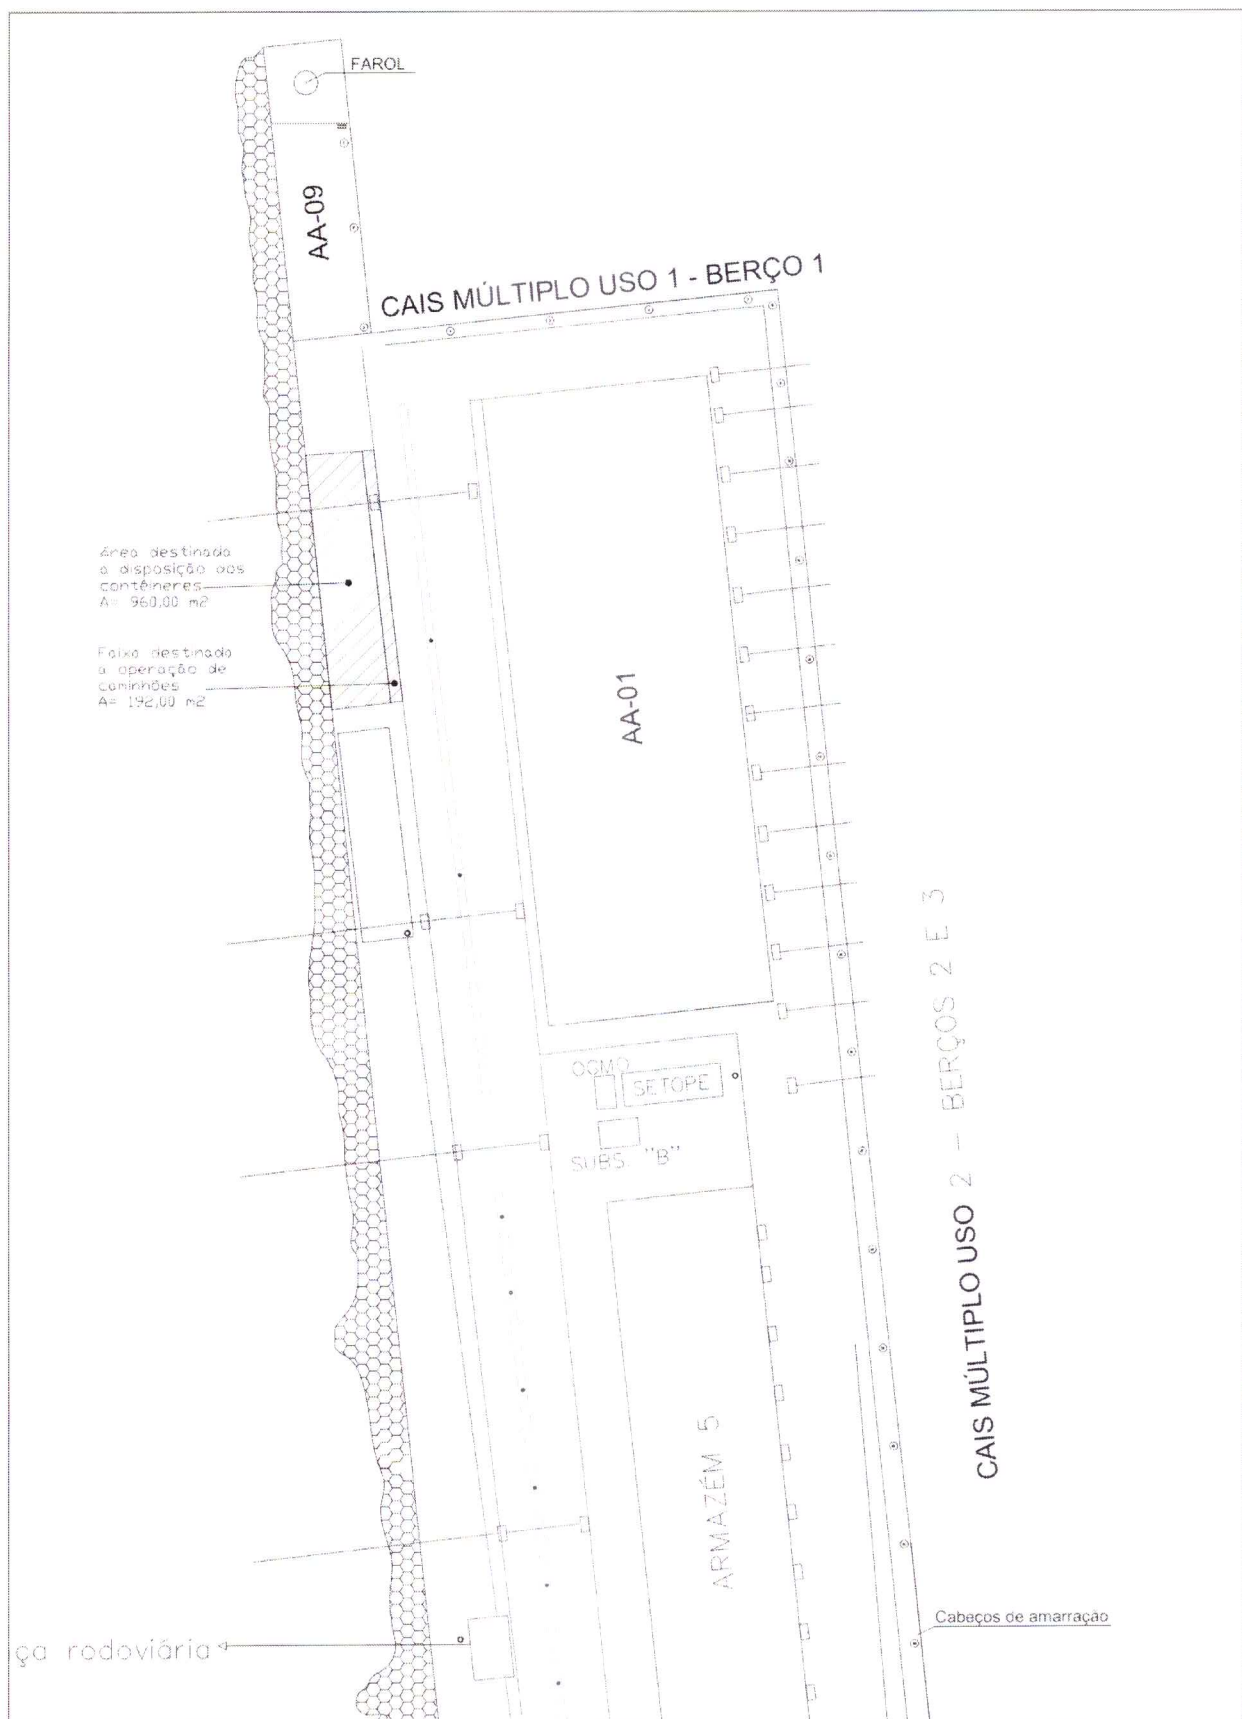

TÍTULO: PLANTA DE LOCAÇÃO DO TERRENO

DESENHO: SETENG

DATA: NOVEMBRO DE 2025

ESCALA:
1/1750

PRANCHA:
01/02

15,00 3,00 CONTÊNER 20 PÉS CONTÊNER 20 PÉS CONTÊNER 20 PÉS CONTÊNER 20 PÉS CONTÊNER 20 PÉS CONTÊNER 20 PÉS CONTÊNER 20 PÉS CONTÊNER 20 PÉS CONTÊNER 20 PÉS CONTÊNER 20 PÉS CONTÊNER 20 PÉS CONTÊNER 20 PÉS			PISTA	
	ADMINISTRAÇÃO DO PORTO DE MACEIÓ - CODERN			
	TÍTULO: PLANTA DE DETALHAMENTO	ESCALA: S/ESCALA		
	DESENHO: SETENG	PRANCHA: 02/02		
	DATA: NOVEMBRO DE 2025			